



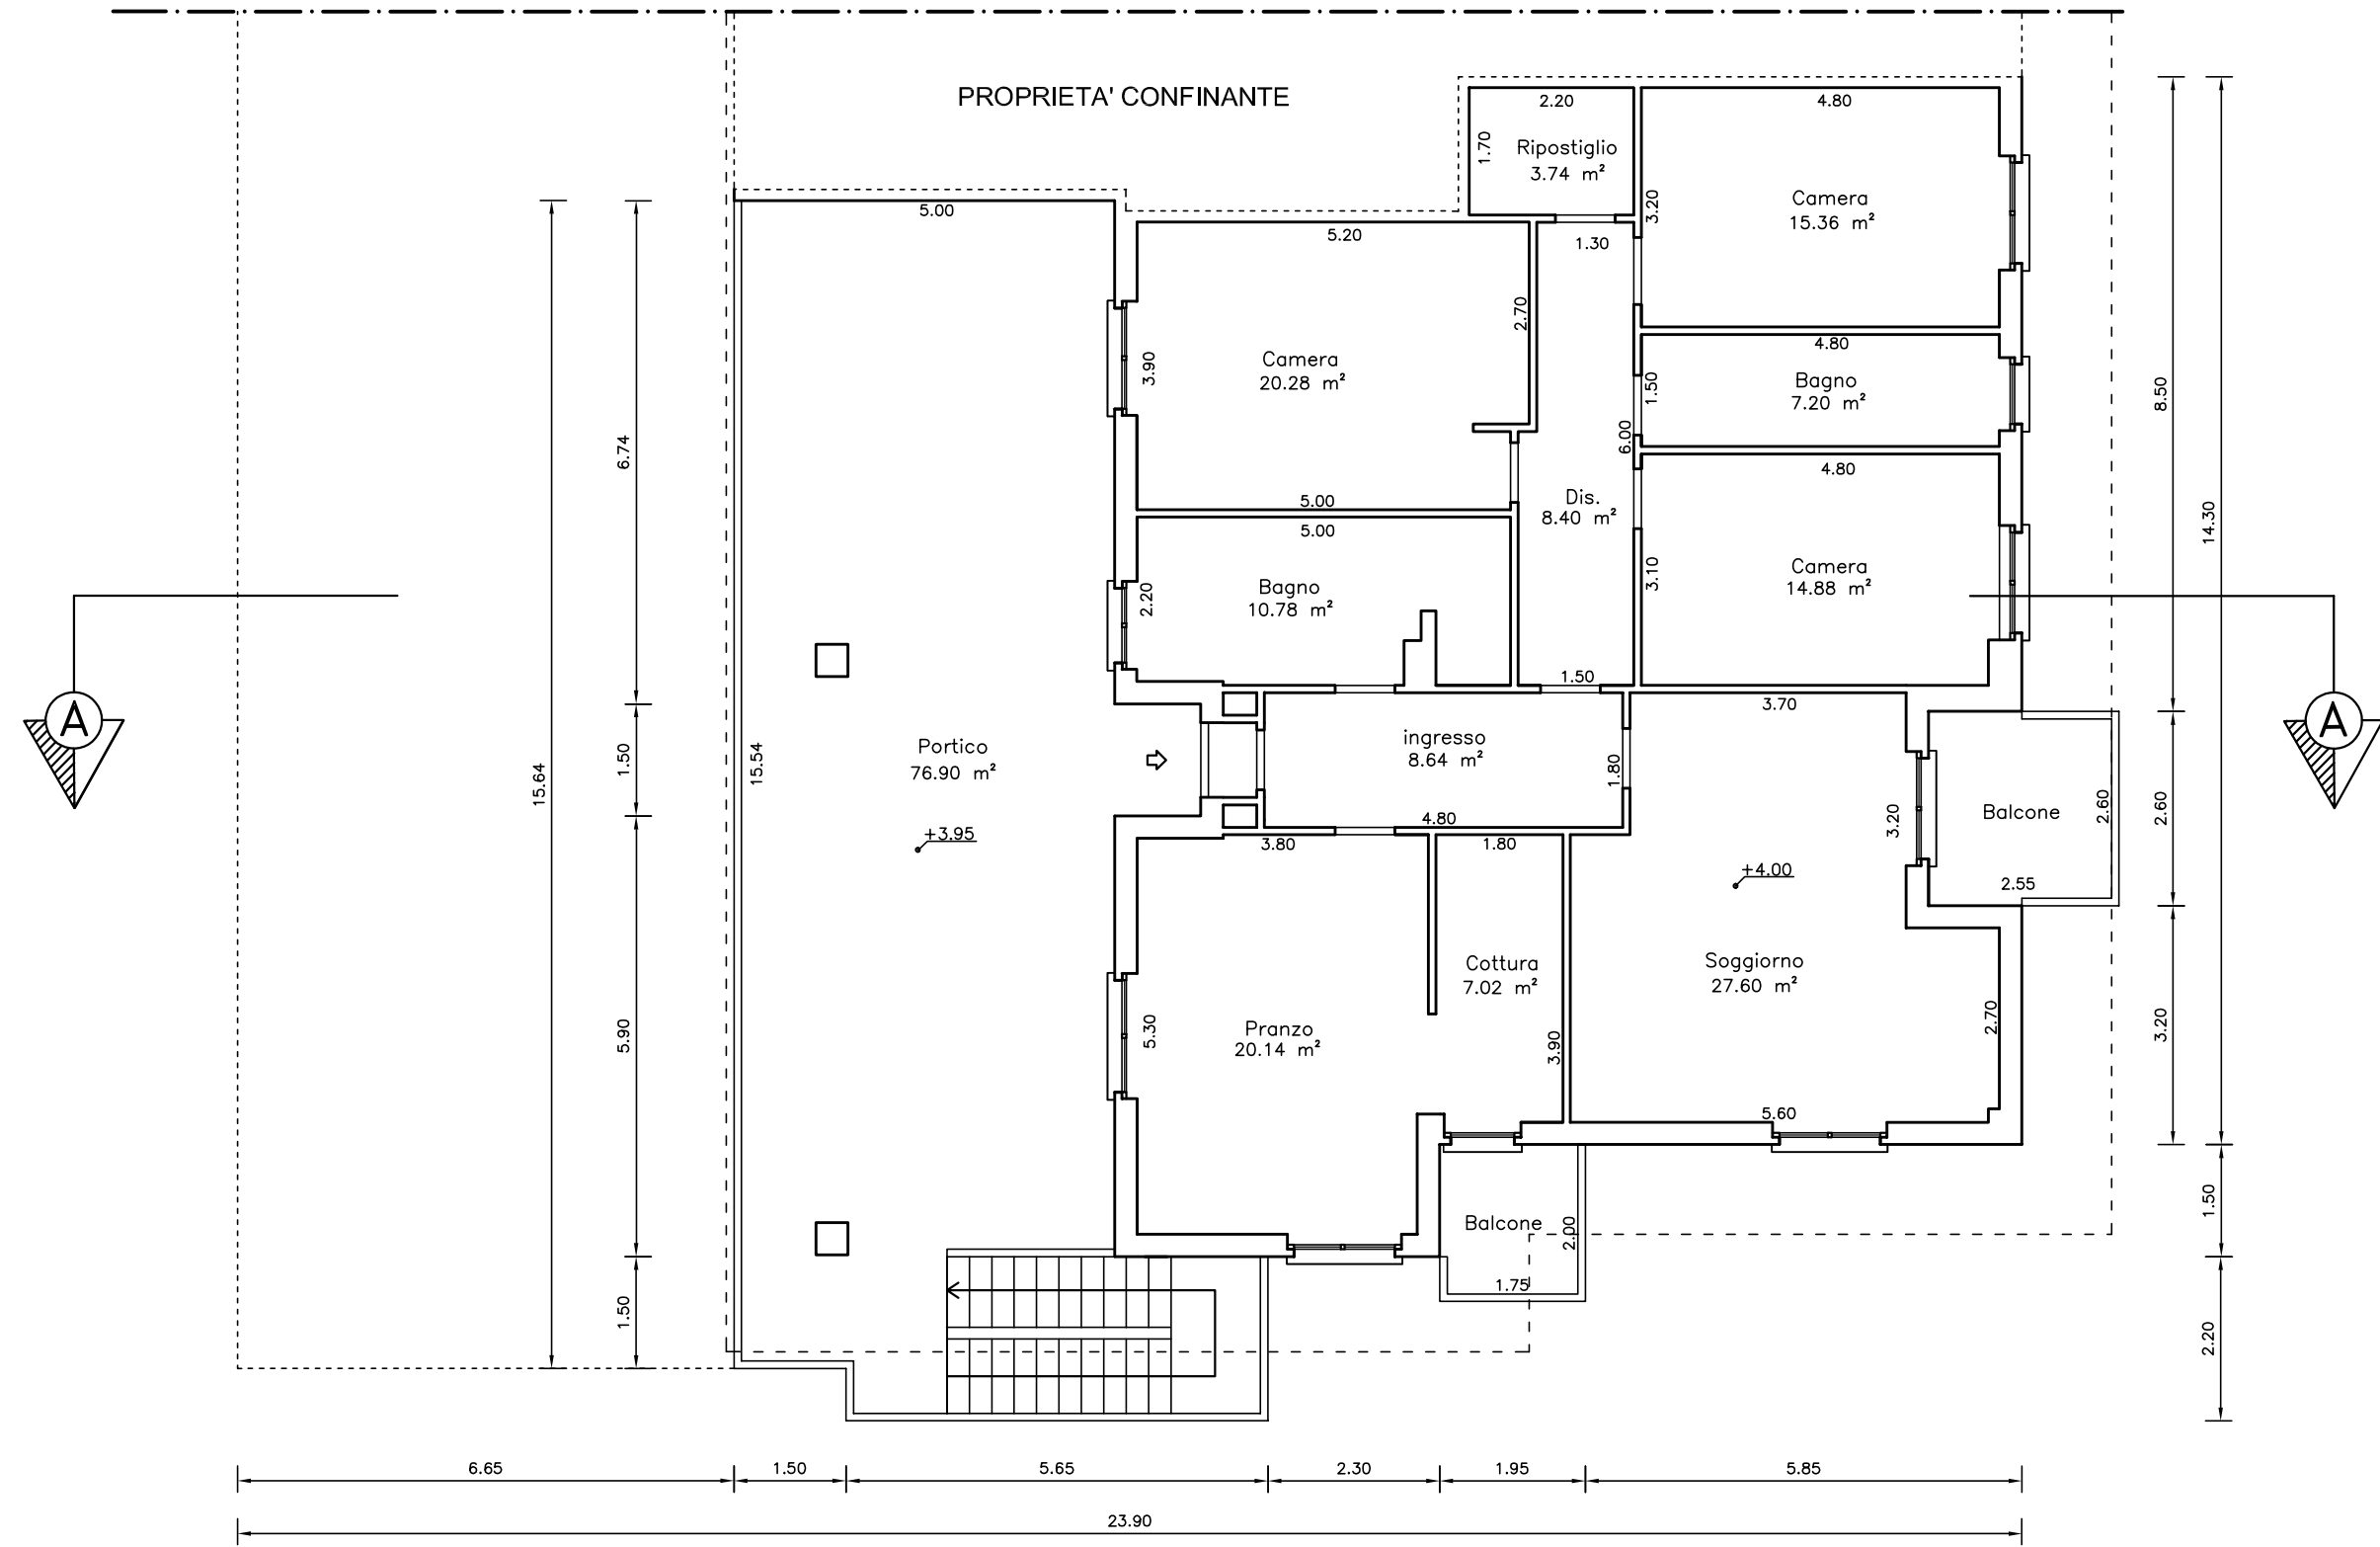


PIANTA PIANO PRIMO

Superficie lotto in proprietà 882.47 m²
(come assentito con DIA n. 40/05 del 20.12.2005)

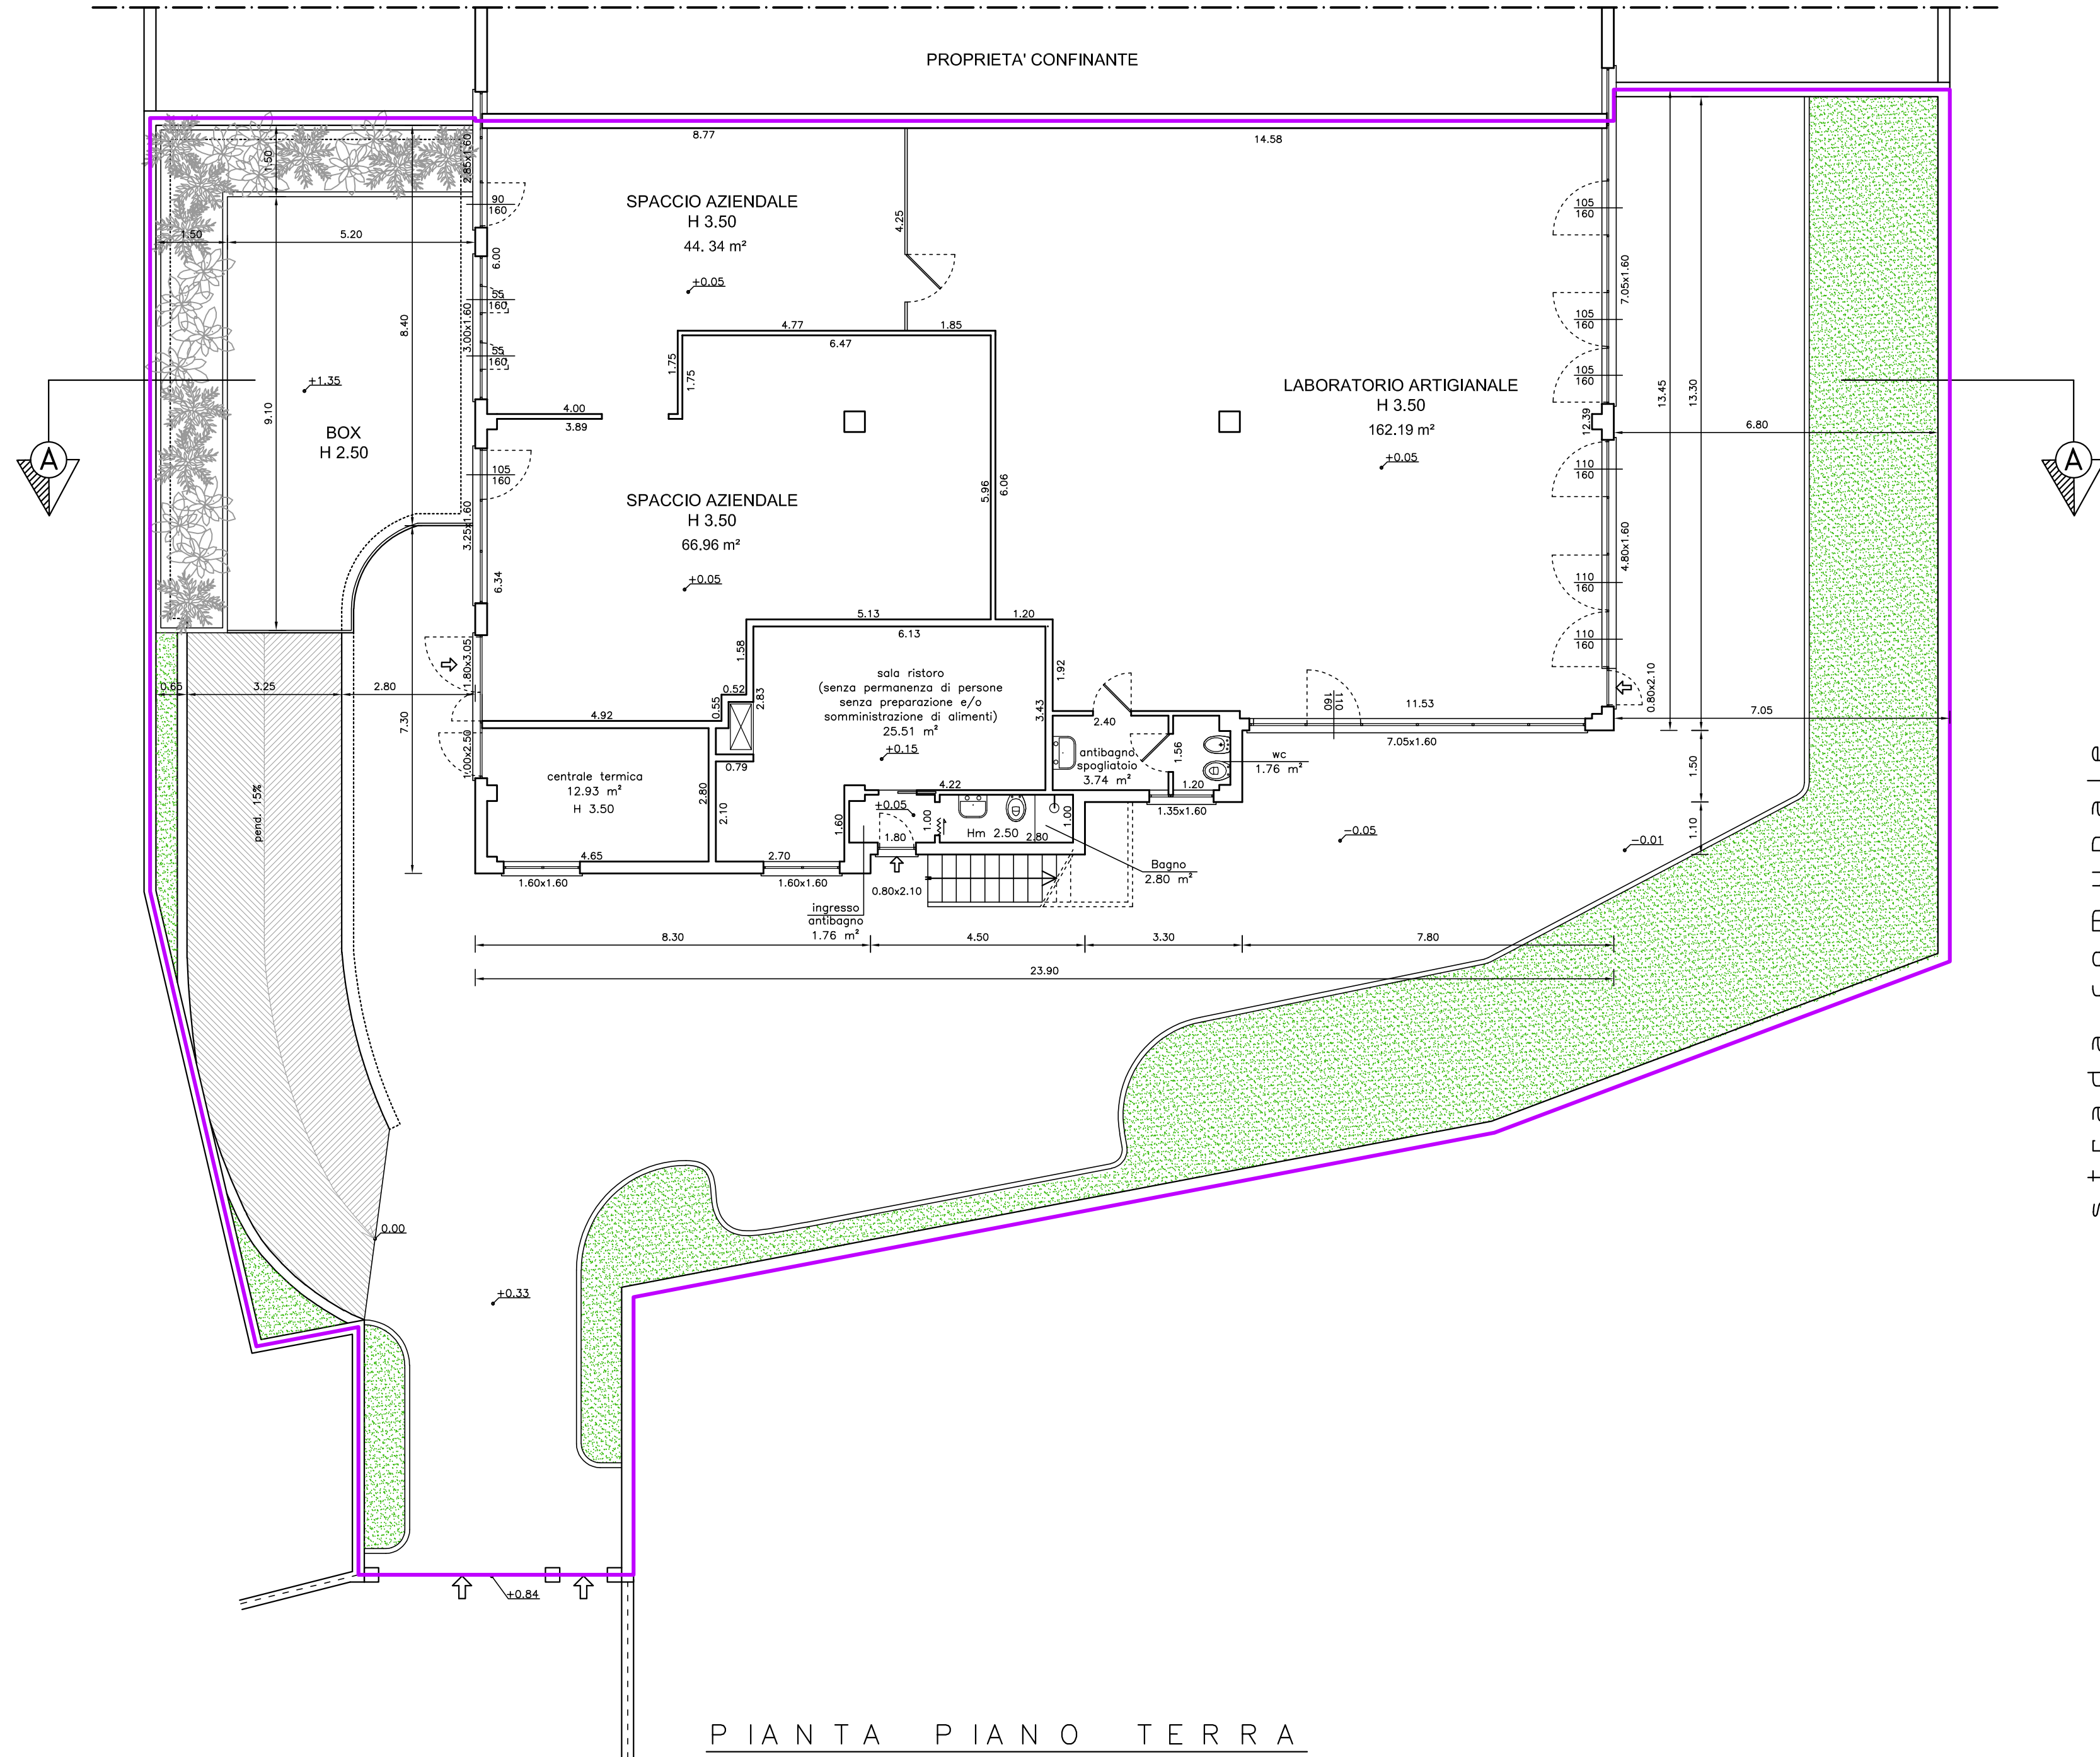

PIANTA PIANO TERRA

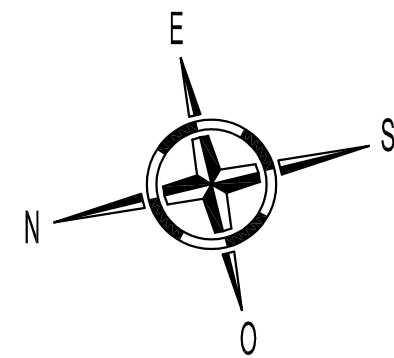

IL TECNICO	STUDIO TECNICO Dott. Ing. Stefano Colombo Piazza Garibaldi n° 9 23848 - Oggiono - (LC) Tel./Fax 0341/576097 E-Mail: ing.colombo.stefano@gmail.com	Committente: MA.CON di MASCARO MASSIMILIANO Via per Annone n. 21, 23867 - Suello (LC) Oggetto: Ampliamento del laboratorio artigianale sito al piano terra del fabbricato industriale in Suello, Via per Annone n. 21, mappale 1681 sub 13, in variante allo strumento urbanistico ai sensi dell'art. 8 del D.P.R. 160/2010
Tavola n° 3	PIANTE (Stato di Fatto)	Scala: 1:100 Data 22/10/2018