



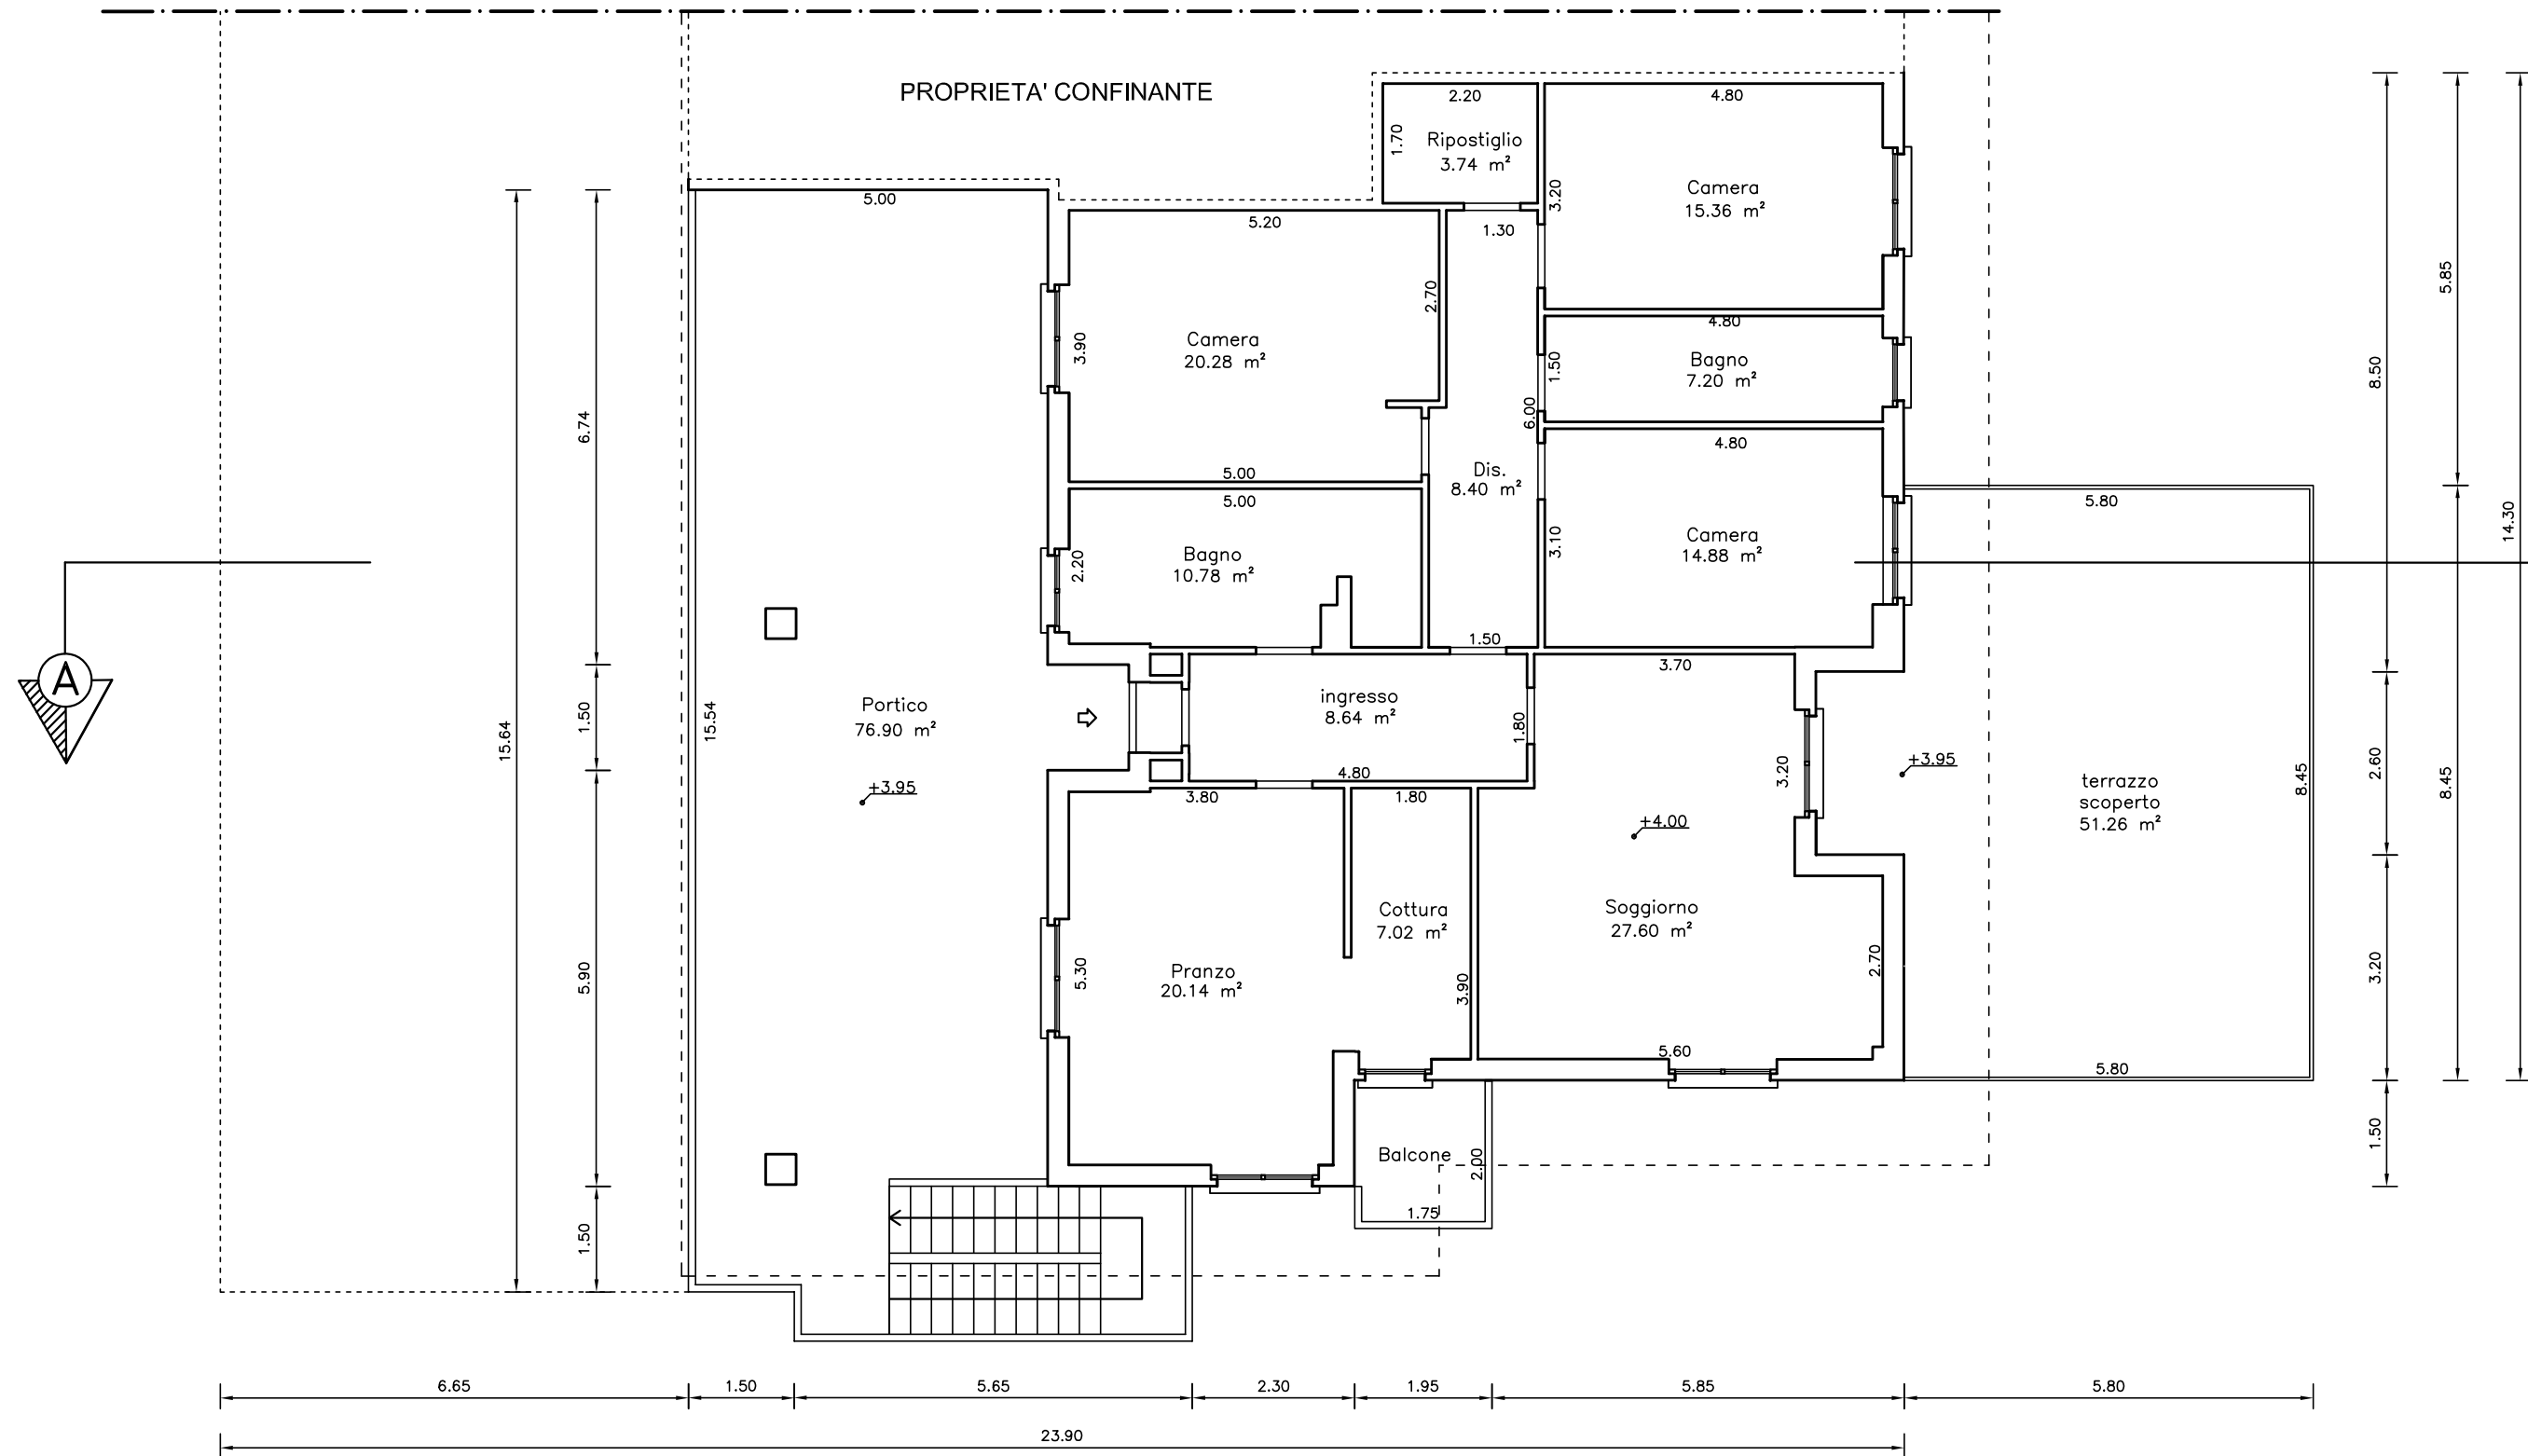

PIANTA PIANO PRIMO

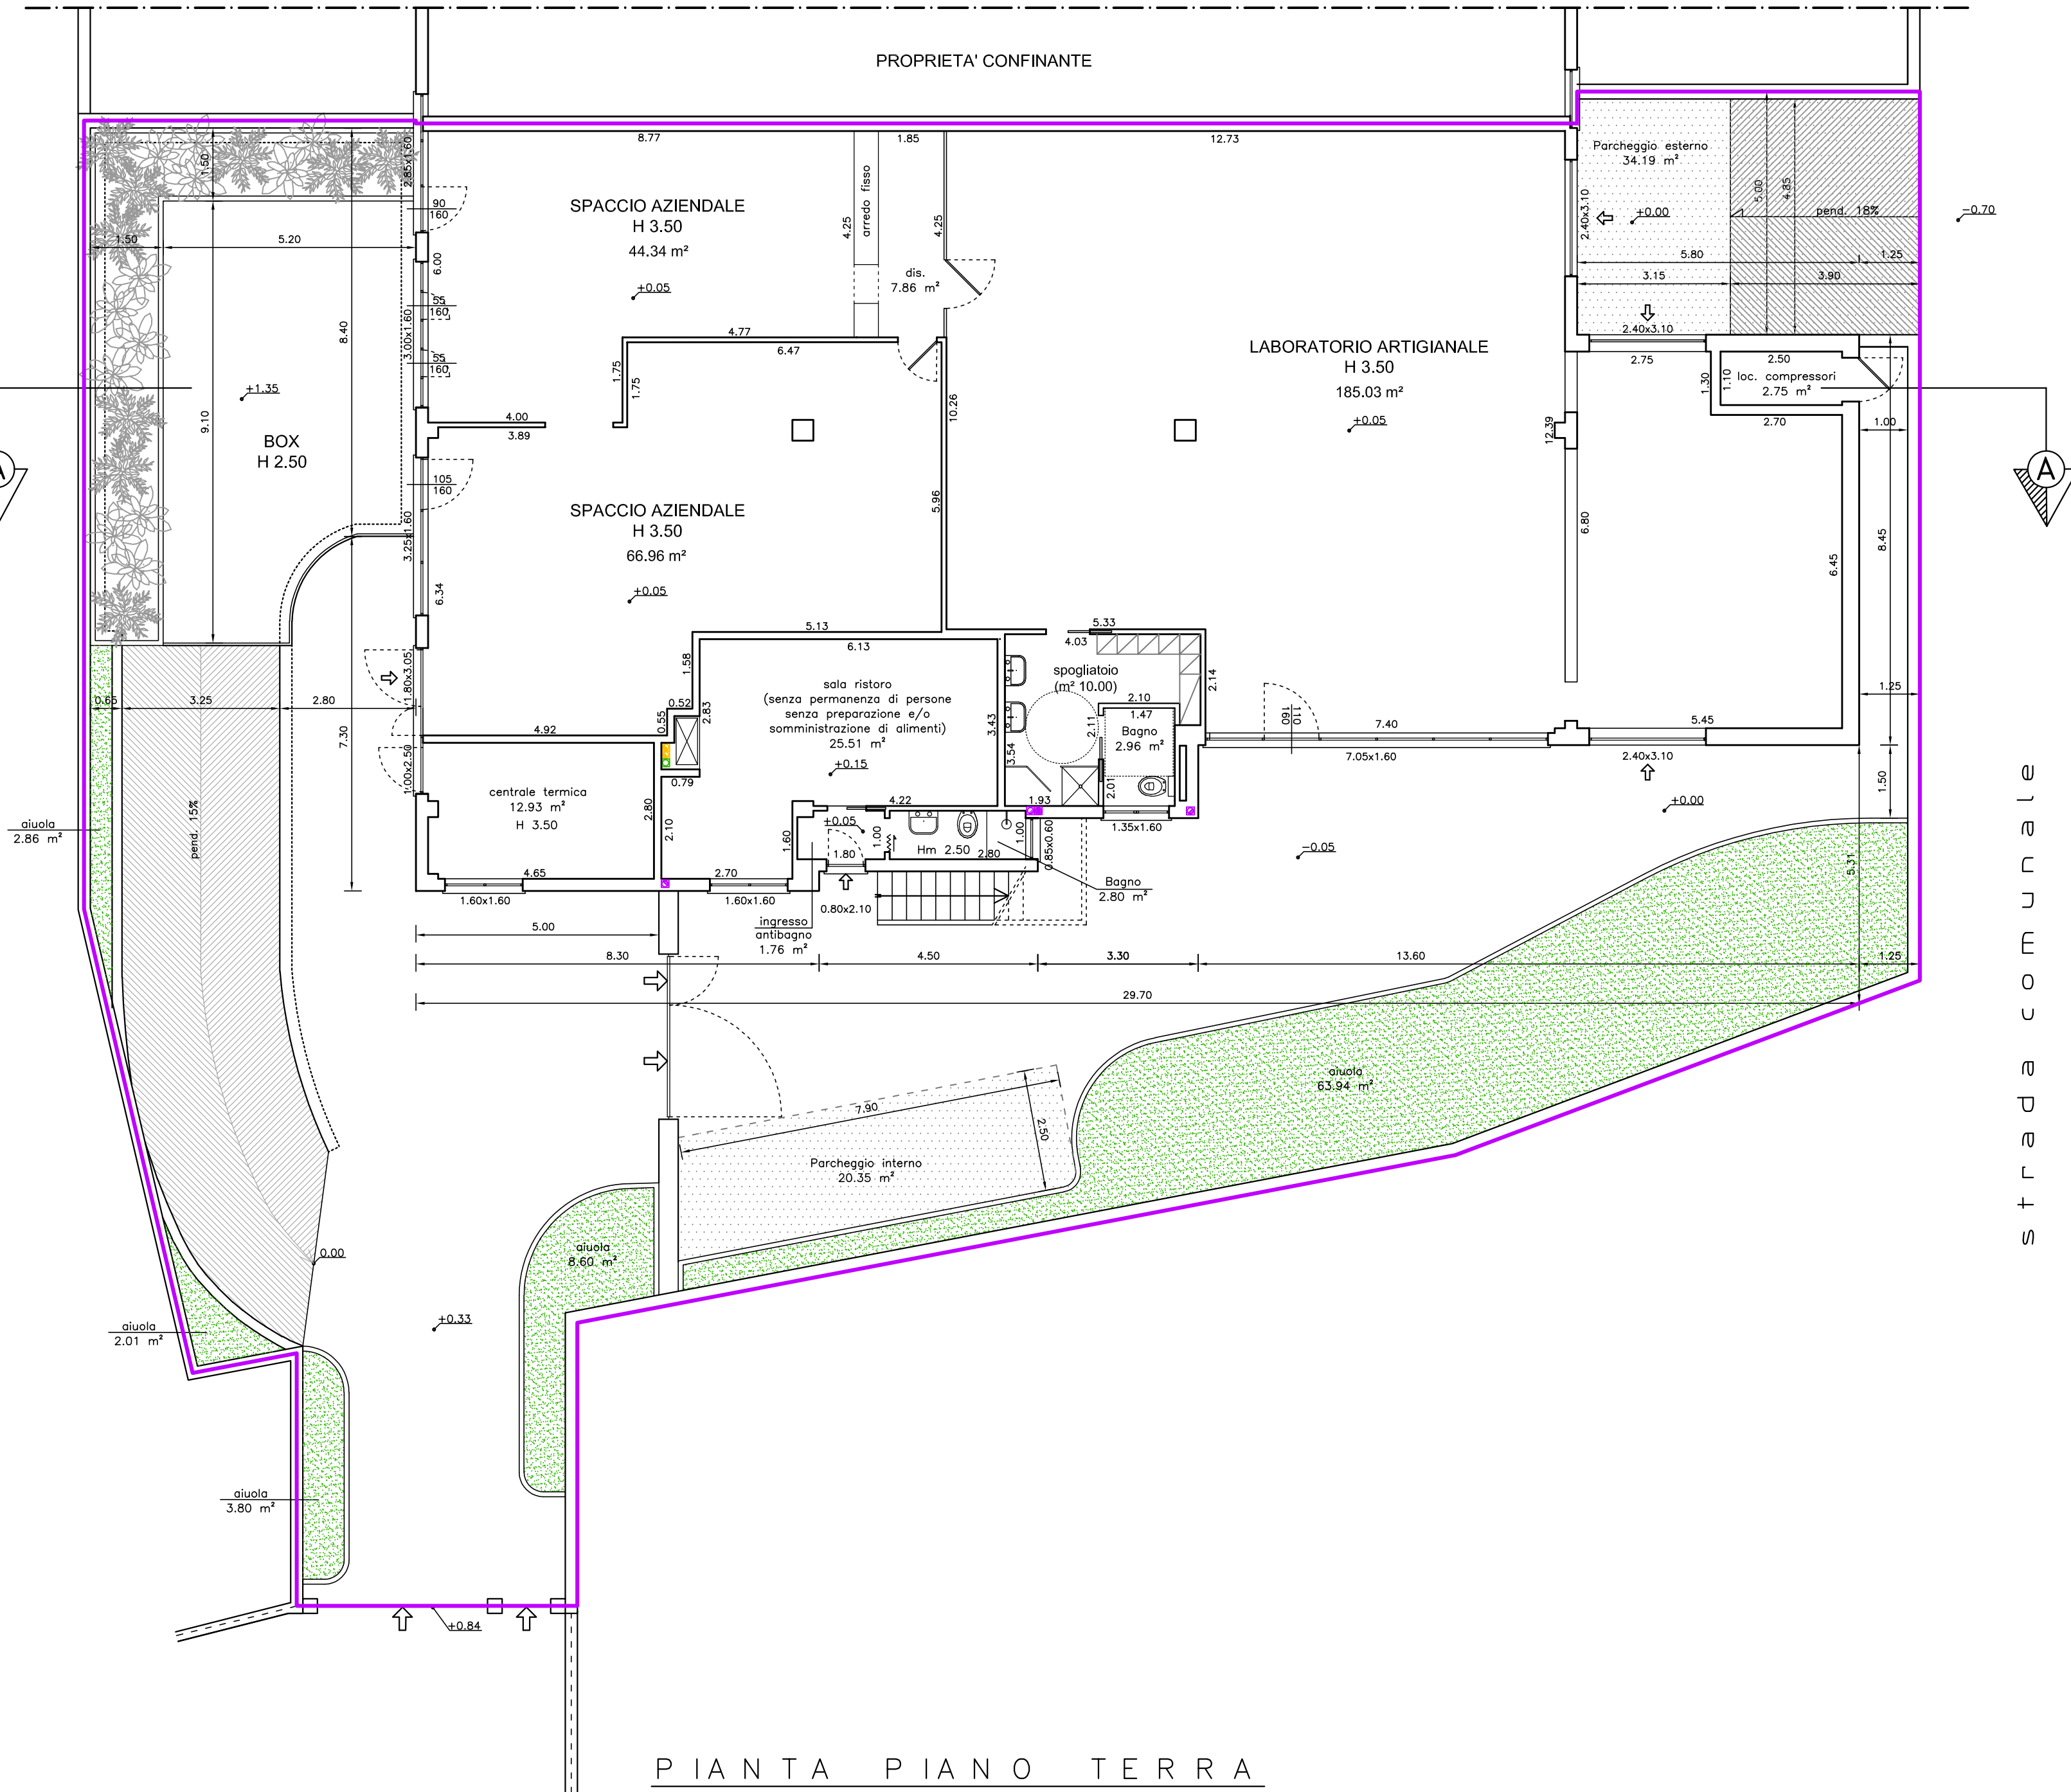


PIANTA PIANO TERRA

LEGENDA	
	Colonne di scarico / esalatori
	Canne di ventilazione
	Canne fumarie
	Aspirazione forzata

Superficie lotto in proprietà 882.47 m²
(come assentito con DIA n. 40/05 del 20.12.2005)

SPACCIO AZIENDALE									
pavimento:	1	m	(6,00 x 2,41)					=	m² 14,46
	2	m	(6,36 x 4,25)					=	m² 27,03
	3	m	(1,75 x 1,59)					=	m² 2,78
	4	m	(1,40 x 0,10)					=	m² 0,14
	5	m	(6,47 x 1,75)					=	m² 11,32
	6	m	(4,92 x 0,55)					=	m² 2,71
	7	m	(10,36 x 0,22)					=	m² 2,28
	8	m	(10,57 x 3,99)					=	m² 42,17
	9	m	(5,44 x 1,58)					=	m² 8,60
a dedurre pilastro	10	m	(0,43 x 0,43)					=	m² -0,18
								=	m² 111,30

LABORATORIO									
pavimento:	1	m	(12,73 x 6,00)					=	m² 76,38
	2	m	(5,97 x 0,21)					=	m² 1,25
	3	m	(7,19 x 6,39)					=	m² 45,94
	4	m	(4,26 x 1,20)					=	m² 5,11
	5	m	(4,13 x 4,26)					=	m² 17,59
	6	m	(0,80 x 0,25)					=	m² 0,20
	7	m	(5,45 x 6,45)					=	m² 35,15
	8	m	(2,75 x 1,30)					=	m² 3,58
a dedurre pilastro	9	m	(0,43 x 0,43)					=	m² -0,18
								=	m² 185,03

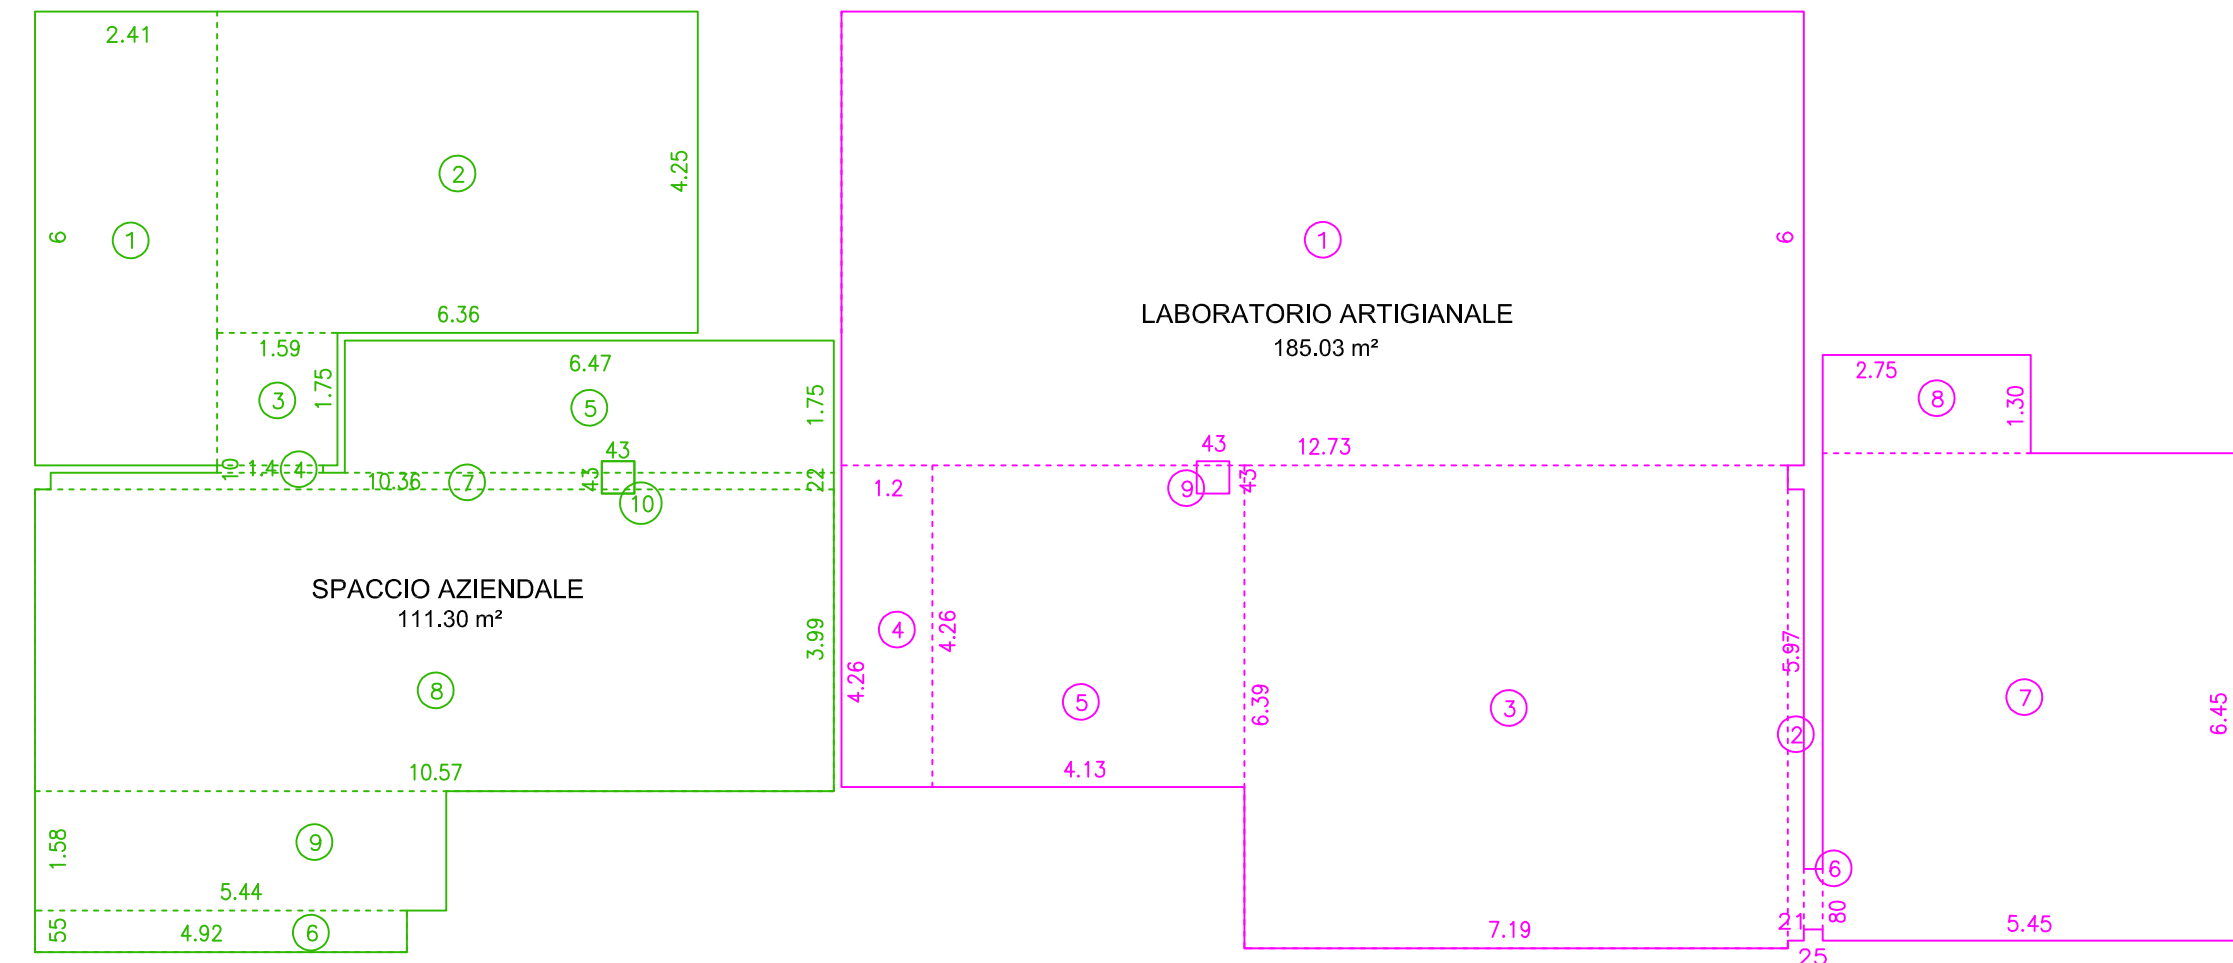

IL TECNICO	STUDIO TECNICO Dott. Ing. Stefano Colombo Piazza Garibaldi n° 9 23848 - Oggiono - (LC) Tel./Fax 0341/576097 E-Mail: ing.colombo.stefano@gmail.com	Committente: MA.CON di MASCARO MASSIMILIANO Via per Annone n. 21, 23867 - Suello (LC) Oggetto: Ampliamento del laboratorio artigianale sito al piano terra del fabbricato industriale in Suello, Via per Annone n. 21, mappale 1681 sub 13, in variante allo strumento urbanistico ai sensi dell'art. 8 del D.P.R. 160/2010	
Tavola n° 4	PIANTE (Stato di Progetto)	Scala: 1:100	Data 22/10/2018

