

Oggetto : Ambito di trasformazione AT2

Parcheggio a monte via ai Pascoli - Comune di Suello


IL TECNICO

TAVOLA :
PLANIMETRIA - SEZIONI
E PARTICOLARI
(sovrapposizioni e progetto)

SCALA:
1:200 1:50


DATA:
AGG. 05.05.2017

11

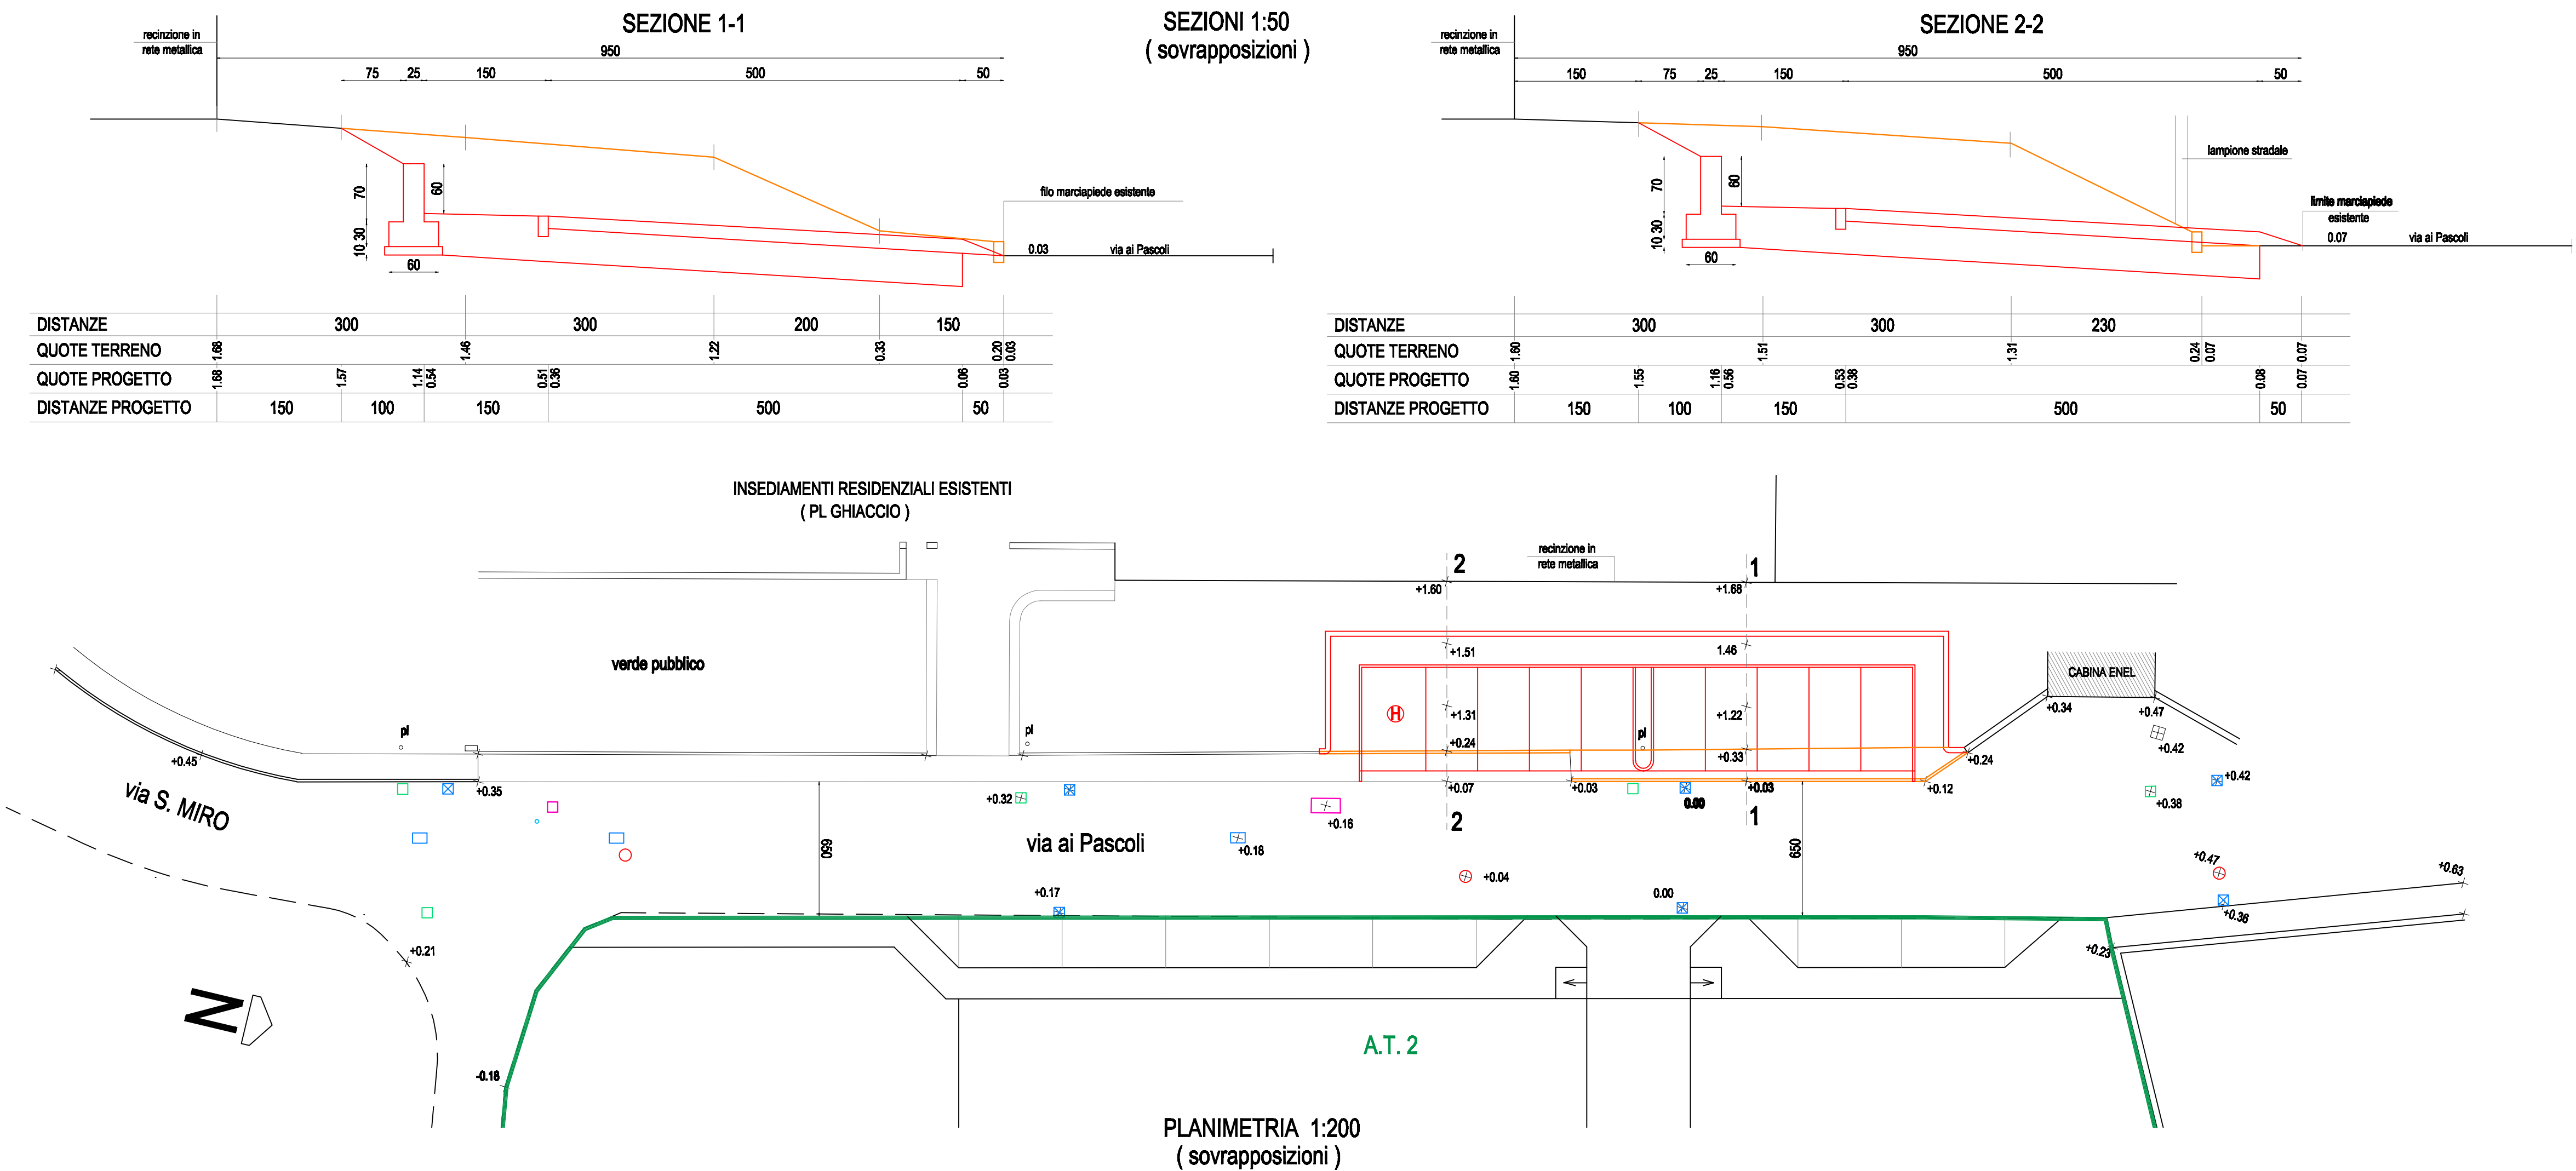


I LOTTIZZANTI

- 1 COLOMBO GERMANO
- 2 RUSCONI CAROLINA
- 2 STEFANONI QUIRICO
- 3 MOIANA CELESTA
- 4 STEFANONI GIUSEPPINA
- 5 GALLI RACHELE
- 5 MOJANA EMANUELE
- 5 MOJANA MARIAROSA

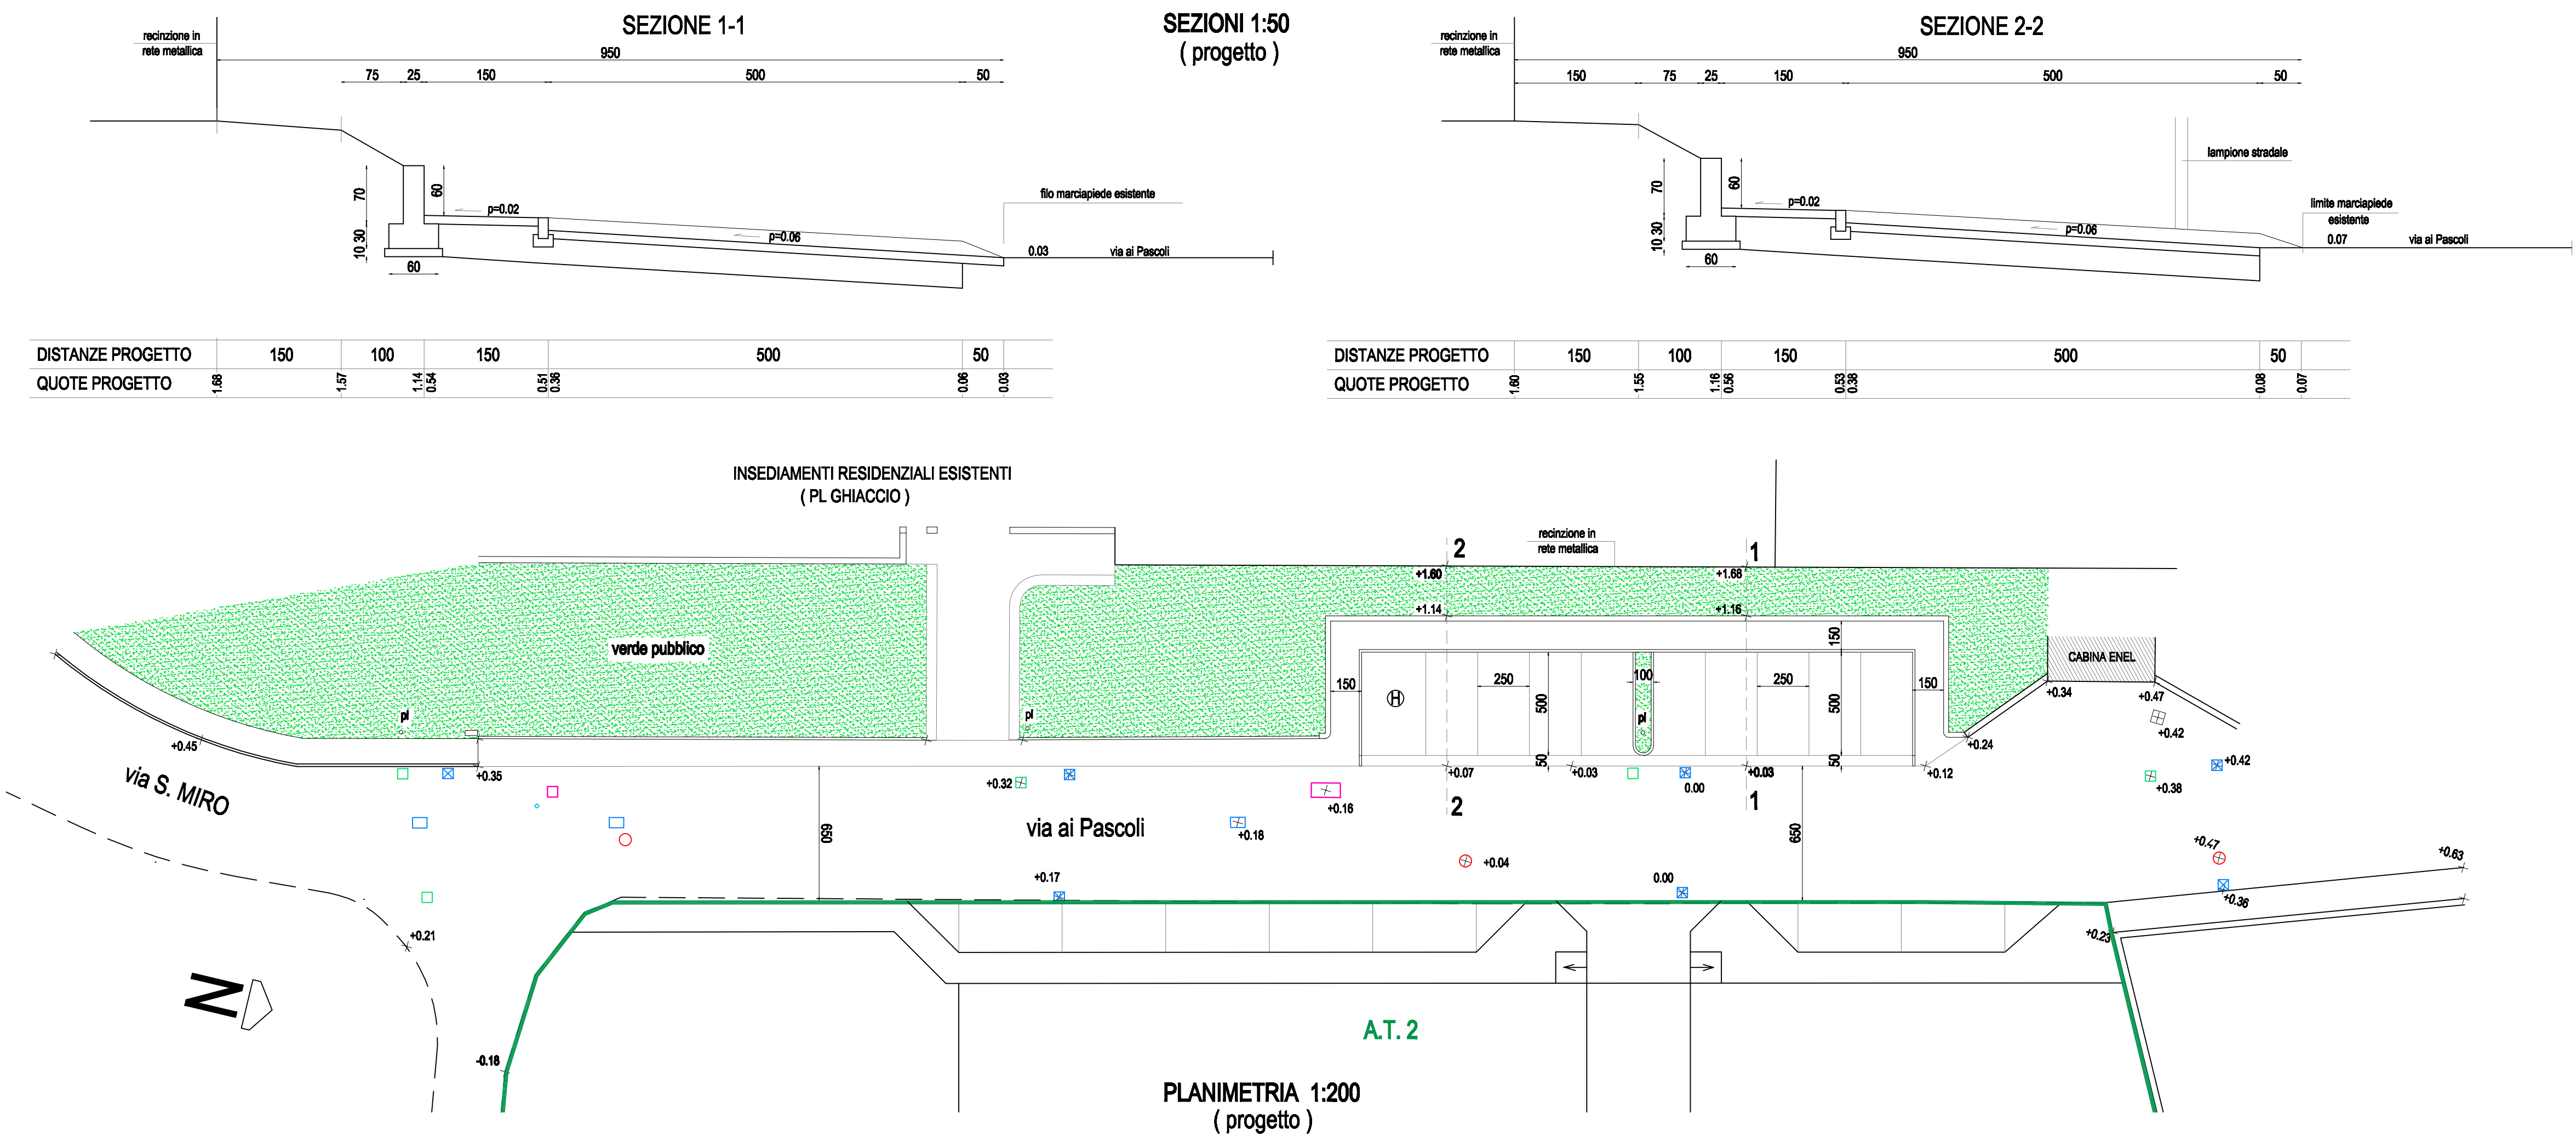

PARTICOLARE COSTRUTTIVO
scala 1:20

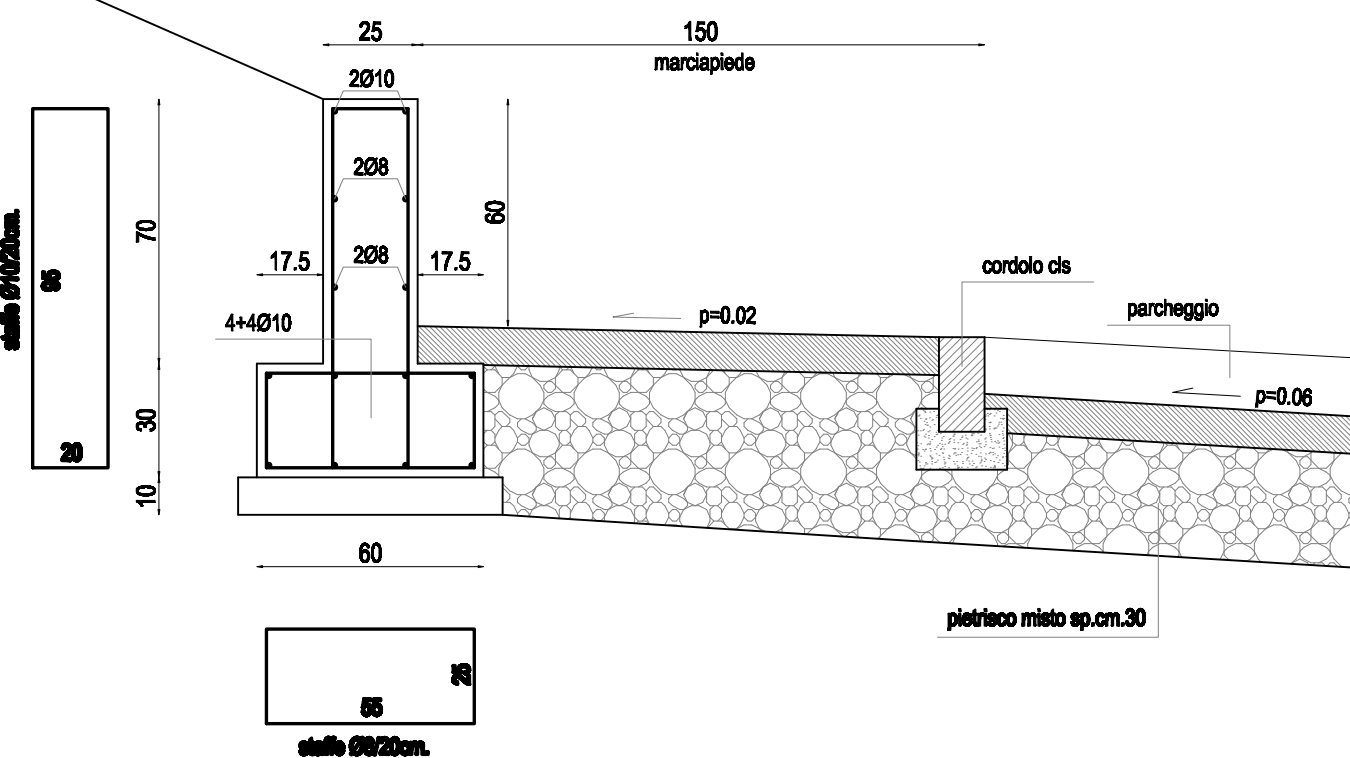

CHIUSINI SOTTOSERVIZI ESISTENTI

- ❏ CADITOIE CON GRIGLIA
- ❏ CHIUSINI 50x70
- CHIUSINI FOGNATURA Ø60
- ❏ CHIUSINI 50x50 ENEL-ILL.
- ❏ CHIUSINI 50x70 ACQUEDOTTO
- ❏ CHIUSINI 50x50 TELECOM