



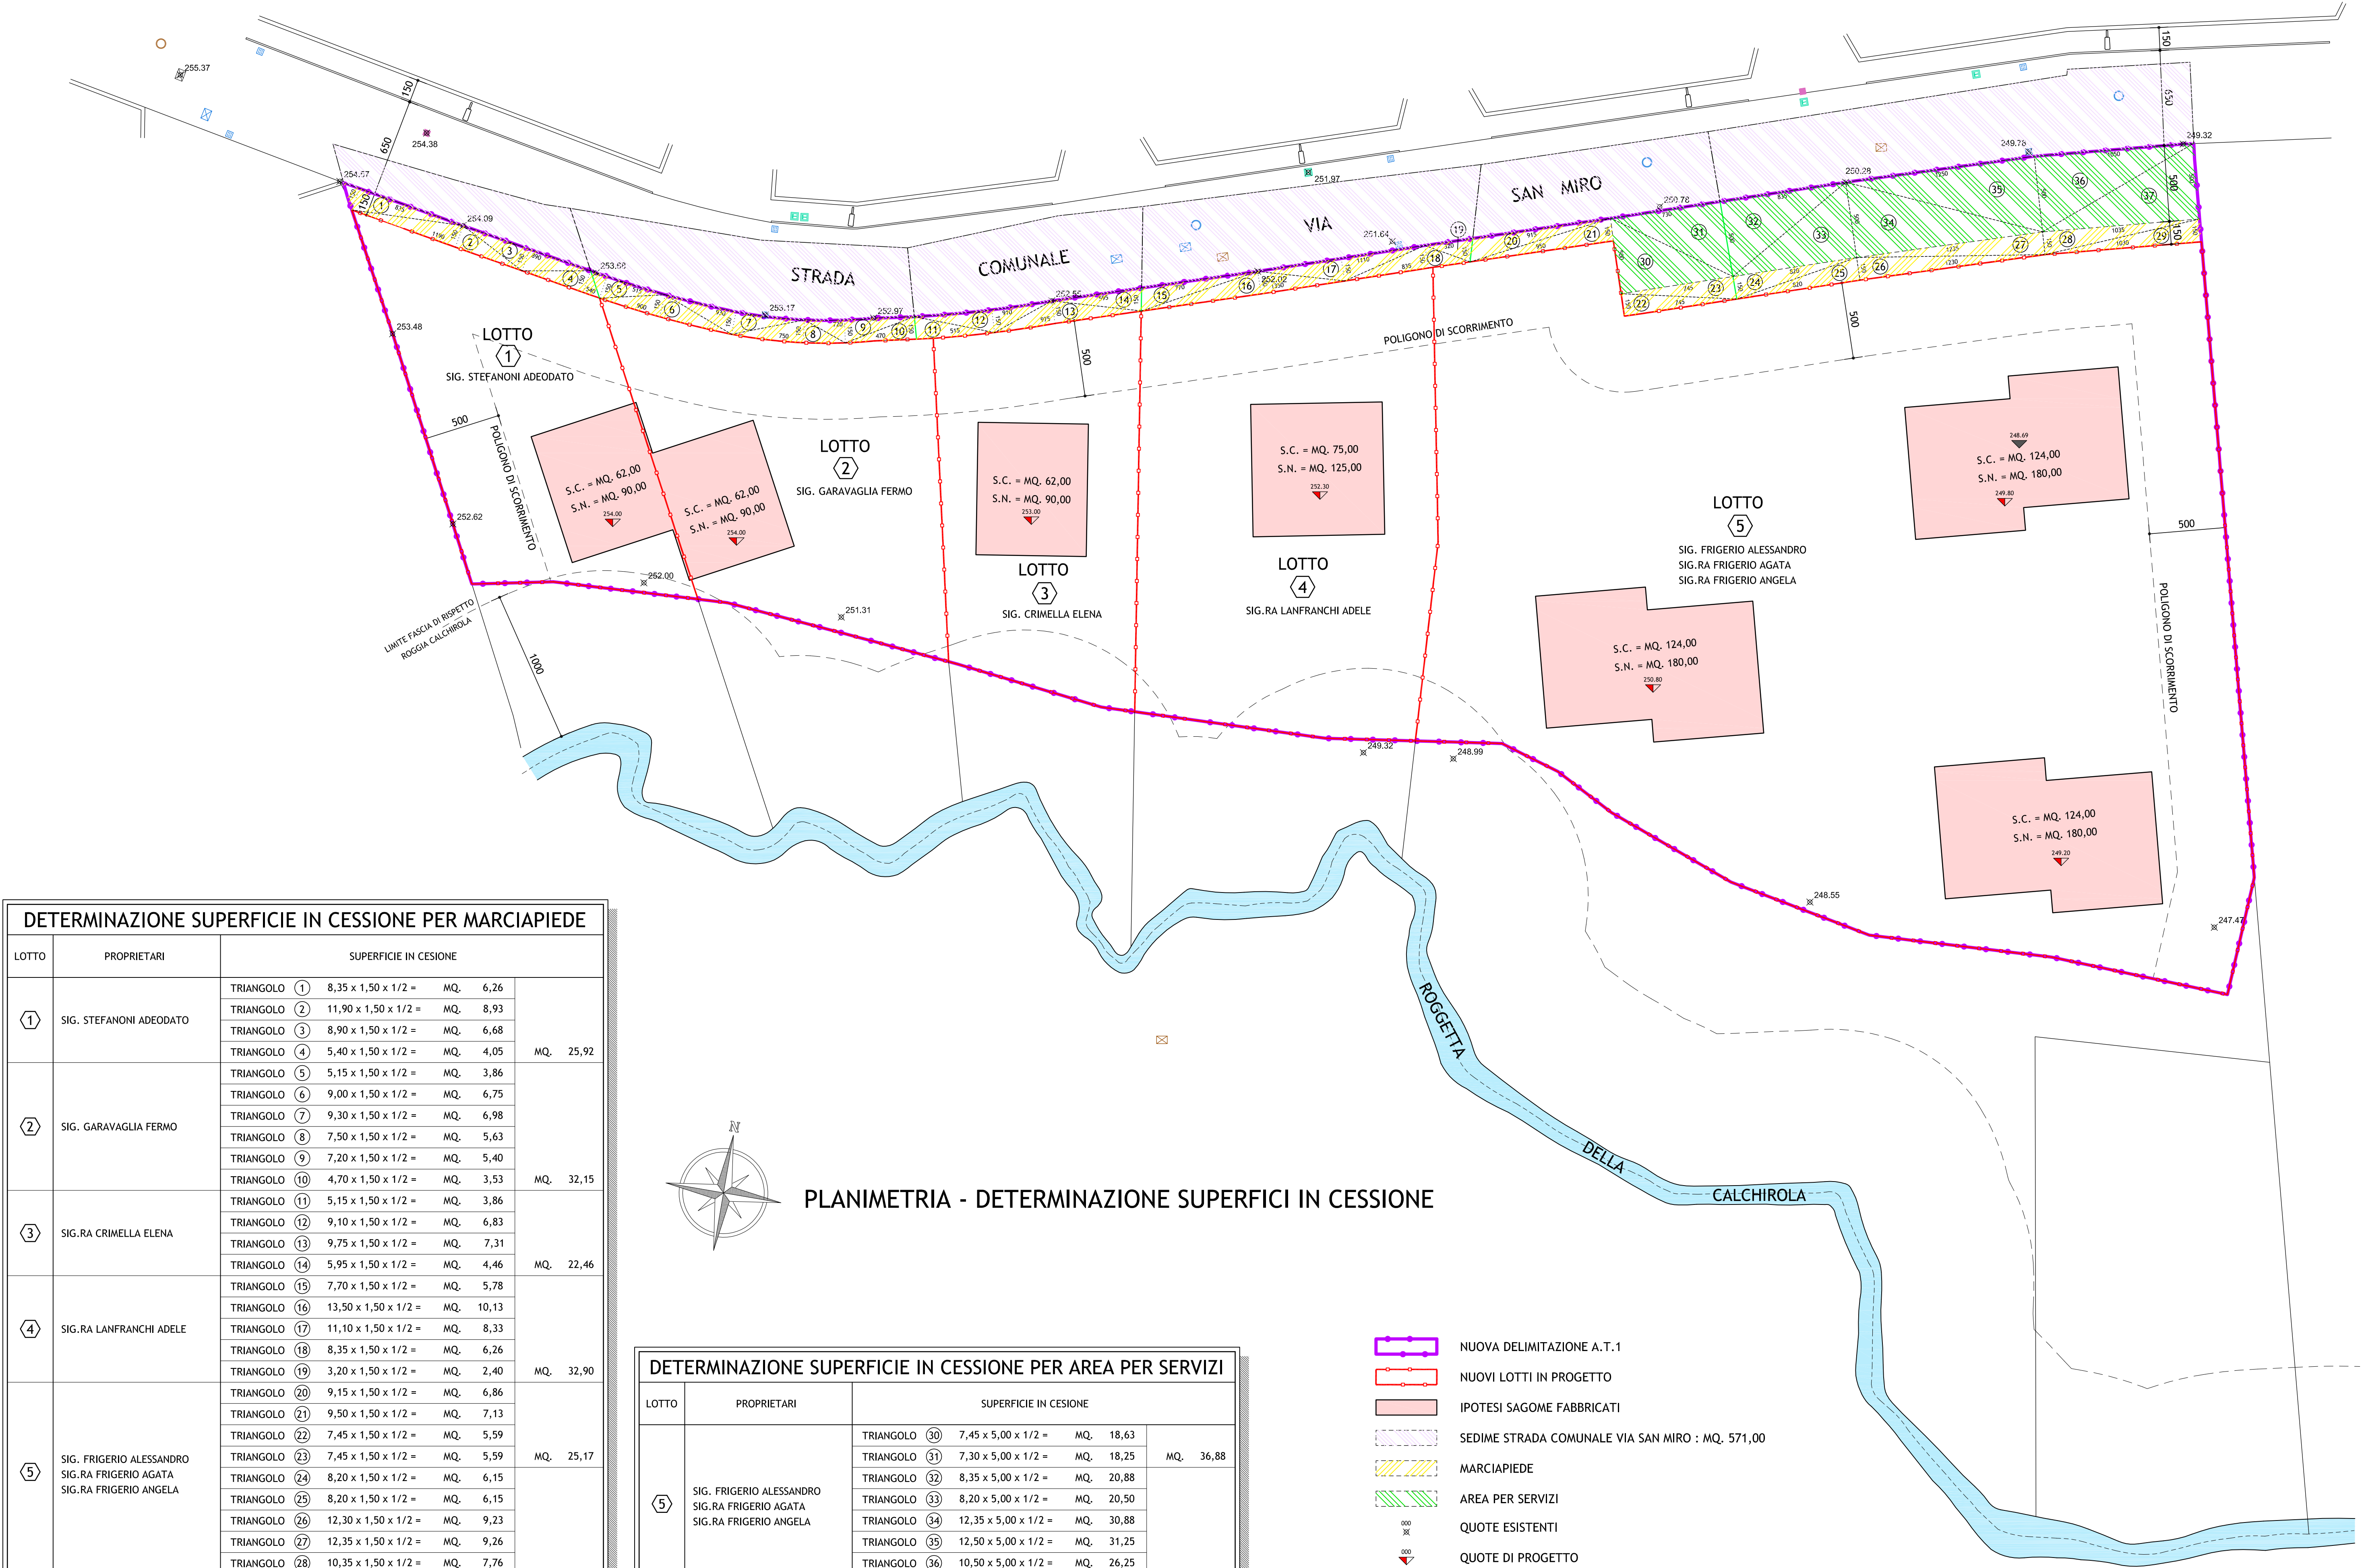

DETERMINAZIONE SUPERFICIE IN CESSIONE PER MARCIAPIEDE							
LOTTO	PROPRIETARI	SUPERFICIE IN CESSIONE					
①	SIG. STEFANONI ADEODATO	TRIANGOLO ①	8,35 x 1,50 x 1/2 =	MQ.	6,26	MQ.	25,92
		TRIANGOLO ②	11,90 x 1,50 x 1/2 =	MQ.	8,93		
		TRIANGOLO ③	8,90 x 1,50 x 1/2 =	MQ.	6,68		
		TRIANGOLO ④	5,40 x 1,50 x 1/2 =	MQ.	4,05		
②	SIG. GARAVAGLIA FERMO	TRIANGOLO ⑤	5,15 x 1,50 x 1/2 =	MQ.	3,86	MQ.	32,15
		TRIANGOLO ⑥	9,00 x 1,50 x 1/2 =	MQ.	6,75		
		TRIANGOLO ⑦	9,30 x 1,50 x 1/2 =	MQ.	6,98		
		TRIANGOLO ⑧	7,50 x 1,50 x 1/2 =	MQ.	5,63		
		TRIANGOLO ⑨	7,20 x 1,50 x 1/2 =	MQ.	5,40		
		TRIANGOLO ⑩	4,70 x 1,50 x 1/2 =	MQ.	3,53		
③	SIG.RA CRIMELLA ELENA	TRIANGOLO ⑪	5,15 x 1,50 x 1/2 =	MQ.	3,86	MQ.	22,46
		TRIANGOLO ⑫	9,10 x 1,50 x 1/2 =	MQ.	6,83		
		TRIANGOLO ⑬	9,75 x 1,50 x 1/2 =	MQ.	7,31		
		TRIANGOLO ⑭	5,95 x 1,50 x 1/2 =	MQ.	4,46		
④	SIG.RA LANFRANCHI ADELE	TRIANGOLO ⑮	7,70 x 1,50 x 1/2 =	MQ.	5,78	MQ.	32,90
		TRIANGOLO ⑯	13,50 x 1,50 x 1/2 =	MQ.	10,13		
		TRIANGOLO ⑰	11,10 x 1,50 x 1/2 =	MQ.	8,33		
		TRIANGOLO ⑱	8,35 x 1,50 x 1/2 =	MQ.	6,26		
⑤	SIG. FRIGERIO ALESSANDRO SIG.RA FRIGERIO AGATA SIG.RA FRIGERIO ANGELA	TRIANGOLO ⑲	3,20 x 1,50 x 1/2 =	MQ.	2,40	MQ.	25,17
		TRIANGOLO ⑳	9,15 x 1,50 x 1/2 =	MQ.	6,86		
		TRIANGOLO ㉑	9,50 x 1,50 x 1/2 =	MQ.	7,13		
		TRIANGOLO ㉒	7,45 x 1,50 x 1/2 =	MQ.	5,59		
		TRIANGOLO ㉓	7,45 x 1,50 x 1/2 =	MQ.	5,59		
		TRIANGOLO ㉔	8,20 x 1,50 x 1/2 =	MQ.	6,15		
		TRIANGOLO ㉕	8,20 x 1,50 x 1/2 =	MQ.	6,15		
		TRIANGOLO ㉖	12,30 x 1,50 x 1/2 =	MQ.	9,23		
		TRIANGOLO ㉗	12,35 x 1,50 x 1/2 =	MQ.	9,26		
		TRIANGOLO ㉘	10,35 x 1,50 x 1/2 =	MQ.	7,76		
		TRIANGOLO ㉙	10,30 x 1,50 x 1/2 =	MQ.	7,73		
		TOTALE SUPERFICIE IN CESSIONE PER MARCIAPIEDE				MQ.	184,88

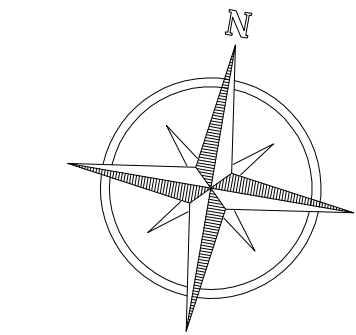

PLANIMETRIA - DETERMINAZIONE SUPERFICI IN CESSIONE

DETERMINAZIONE SUPERFICIE IN CESSIONE PER AREA PER SERVIZI					
LOTTO	PROPRIETARI	SUPERFICIE IN CESSIONE			
5	SIG. FRIGERIO ALESSANDRO SIG. RA FRIGERIO AGATA SIG. RA FRIGERIO ANGELA	TRIANGOLO 30	7,45 x 5,00 x 1/2 =	MQ. 18,63	MQ. 36,88
		TRIANGOLO 31	7,30 x 5,00 x 1/2 =	MQ. 18,25	
		TRIANGOLO 32	8,35 x 5,00 x 1/2 =	MQ. 20,88	
		TRIANGOLO 33	8,20 x 5,00 x 1/2 =	MQ. 20,50	
		TRIANGOLO 34	12,35 x 5,00 x 1/2 =	MQ. 30,88	
		TRIANGOLO 35	12,50 x 5,00 x 1/2 =	MQ. 31,25	
		TRIANGOLO 36	10,50 x 5,00 x 1/2 =	MQ. 26,25	
		TRIANGOLO 37	10,35 x 5,00 x 1/2 =	MQ. 25,88	MQ. 155,64
		TOTALE SUPERFICIE IN CESSIONE PER AREA PER SERVIZI			

- NUOVA DELIMITAZIONE A.T.1
- NUOVI LOTTI IN PROGETTO
- IPOTESI SAGOME FABBRICATI
- SEDIME STRADA COMUNALE VIA SAN MIRO : MQ. 571,00
- MARCIAPIEDE
- AREA PER SERVIZI
- QUOTE ESISTENTI
- QUOTE DI PROGETTO

- SIG. STEFANONI ADEODATO
- SIG. GARAVAGLIA FERMO
- SIG.RA CRIMELLA ELENA
- SIG.RA LANFRANCHI ADELE
- SIG. FRIGERIO ALESSANDRO
- SIG.RA FRIGERIO AGATA
- SIG.RA FRIGERIO ANGELA



COMUNE DI SUELLO
PROVINCIA DI LECCO

ALLEGATO ALLA DELIBERA DI COMUNALE N. DEL
IL SINDACO IL SEGRETARIO COMUNALE

ARCHITETTO
IVANO COLOMBO

Via Roma n. 12
23867 - SUELLO (LC)
Codice Fiscale
CLM VN1600285 E507E
Partita IVA
01770180139

Tel. 031 - 657370
Fax 031 - 657370
E-mail: cecstudio@tin.it

SIG.RI LOTTIZZANTI DELL'AMBITO DI TRASFORMAZIONE RESIDENZIALE
"AT1" DI VIA SAN MIRO - SUELLO

AMBITO DI TRASFORMAZIONE RESIDENZIALE "AT1" DI VIA SAN MIRO

PLANIMETRIA - DETERMINAZIONE SUPERFICI IN CESSIONE



1 : 200

4